


LOCALIZACION POLÍTICO ADMINISTRATIVA DEL PROYECTO

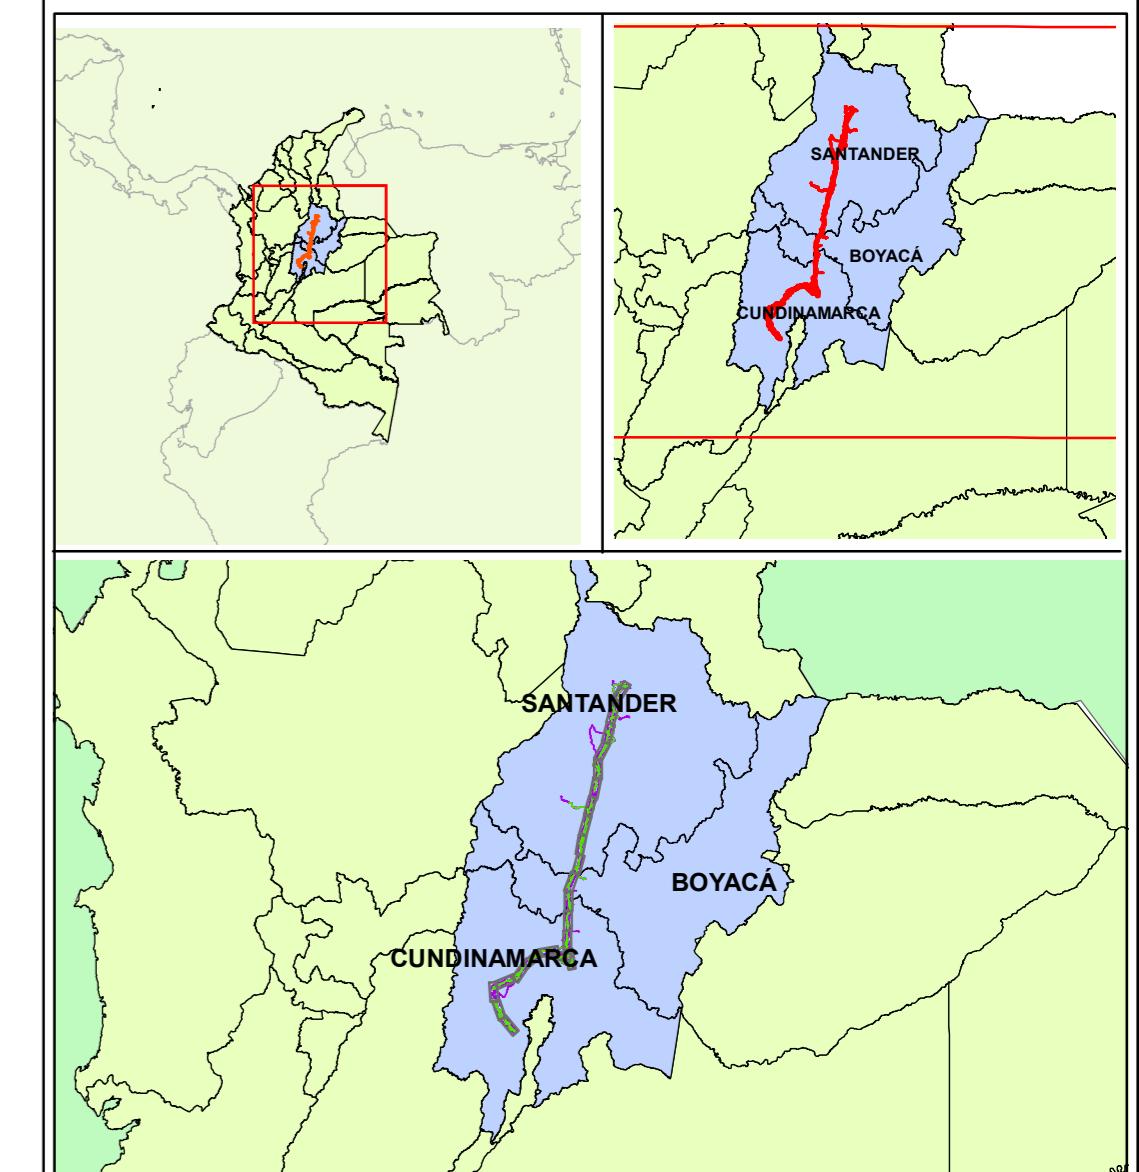

PROYECCIÓN CARTOGRÁFICA

IDENTIFICADOR:	MAGNA_Colombia_Bogota
DESCRIPCION:	Proyección Transverse_Mercator
ORIGEN DE LONGITUD:	74°04'39.0288"W
ORIGEN DE LATITUD:	4°35'46,32"N
FALSO ESTE:	1'000.000
FALSO NORTE:	1'000.000
DATUM:	Magna Sirgas
SISTEMA DE COORDENADAS:	Planas de Gauss
ELIPSOIDE:	Global reference System 1980
UNIDADES:	Metros
DATUM VERTICAL:	Buenaventura

CONVENCIONES GENERALES

DIVISIÓN POLÍTICO ADMINISTRATIVA		ÁREAS E INFRAESTRUCTURA DEL PROYECTO	
	Cabecera Municipal		Subestación
	Departamento		Torres
	Límite Municipal		Trazado Red Eléctrica
	Límite Veredal		Franjas de captación
			Plazas de Tendido
			Centros de acopio
			Área de Influencia Directa
			Área de Influencia Indirecta

CONVENCIONES TEMÁTICAS

NOMBRE	SIMBOLOGIA
Áreas de Amenaza y Riesgo	AR
Áreas de Conservación y Protección ambiental	CP
Áreas de Producción Agrícola y Ganadera y de Explotación de recursos naturales	SP
Centros Poblados	CENP
Usos Urbanos	UU

FUENTES DE INFORMACIÓN


- Base Cartográfica:
Planchas cartografía base Instituto Geográfico Agustín Codazzi, escala 1:25.000: 227ID, 227IIB, 227IID, 227IVC, 246IB, 246IIA.
 - Mosaico de imágenes satelitales Sensor Rapideye con resolución espacial de 5 metros y resolución espectral de 5 bandas. Multitemporal años 2013 y 2014.
 - Ortofotomosaico Sensor Lidar con resolución espacial de 0.15 metros. Año 2015.

FUENTES DE INFORMACIÓN TEMÁTICA

PROTECCIÓN DE SUELOS RURALES MUNICIPALES

EMPRESA DE ENERGIA DE BOGOTA S.A. ESP

**ESTUDIO DE IMPACTO AMBIENTAL (EIA)
PARA EL PROYECTO SUBESTACIÓN NORTE 500 KV
Y LÍNEAS DE TRANSMISIÓN NORTE - TEQUENDAMA 500 KV Y
NORTE – SOGAMOSO 500 KV,
PRIMER REFUERZO DE RED DEL ÁREA ORIENTAL,
OBRAS QUE HACEN PARTE DE LA
CONVOCATORIA UPME 01 DE 2013**

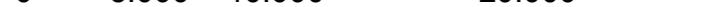ESCALA 1:300.000
 0 5.000 10.000 20.000 30.000
 Metros

ELABORÓ: CONSORCIO CONEXIÓN SOGAMOSO	FECHA: OCTUBRE DE 2016
	MAPA:

REVISÓ:	34 de 47
EQUIPO GEOMÁTICA	ARCHIVO: EEB-U113-CT100501-L000-HSE2008-3
APROBÓ:	

CONSORCIO CONEXIÓN SOGAMOSO	REVISIÓN: 01
--------------------------------	-----------------